
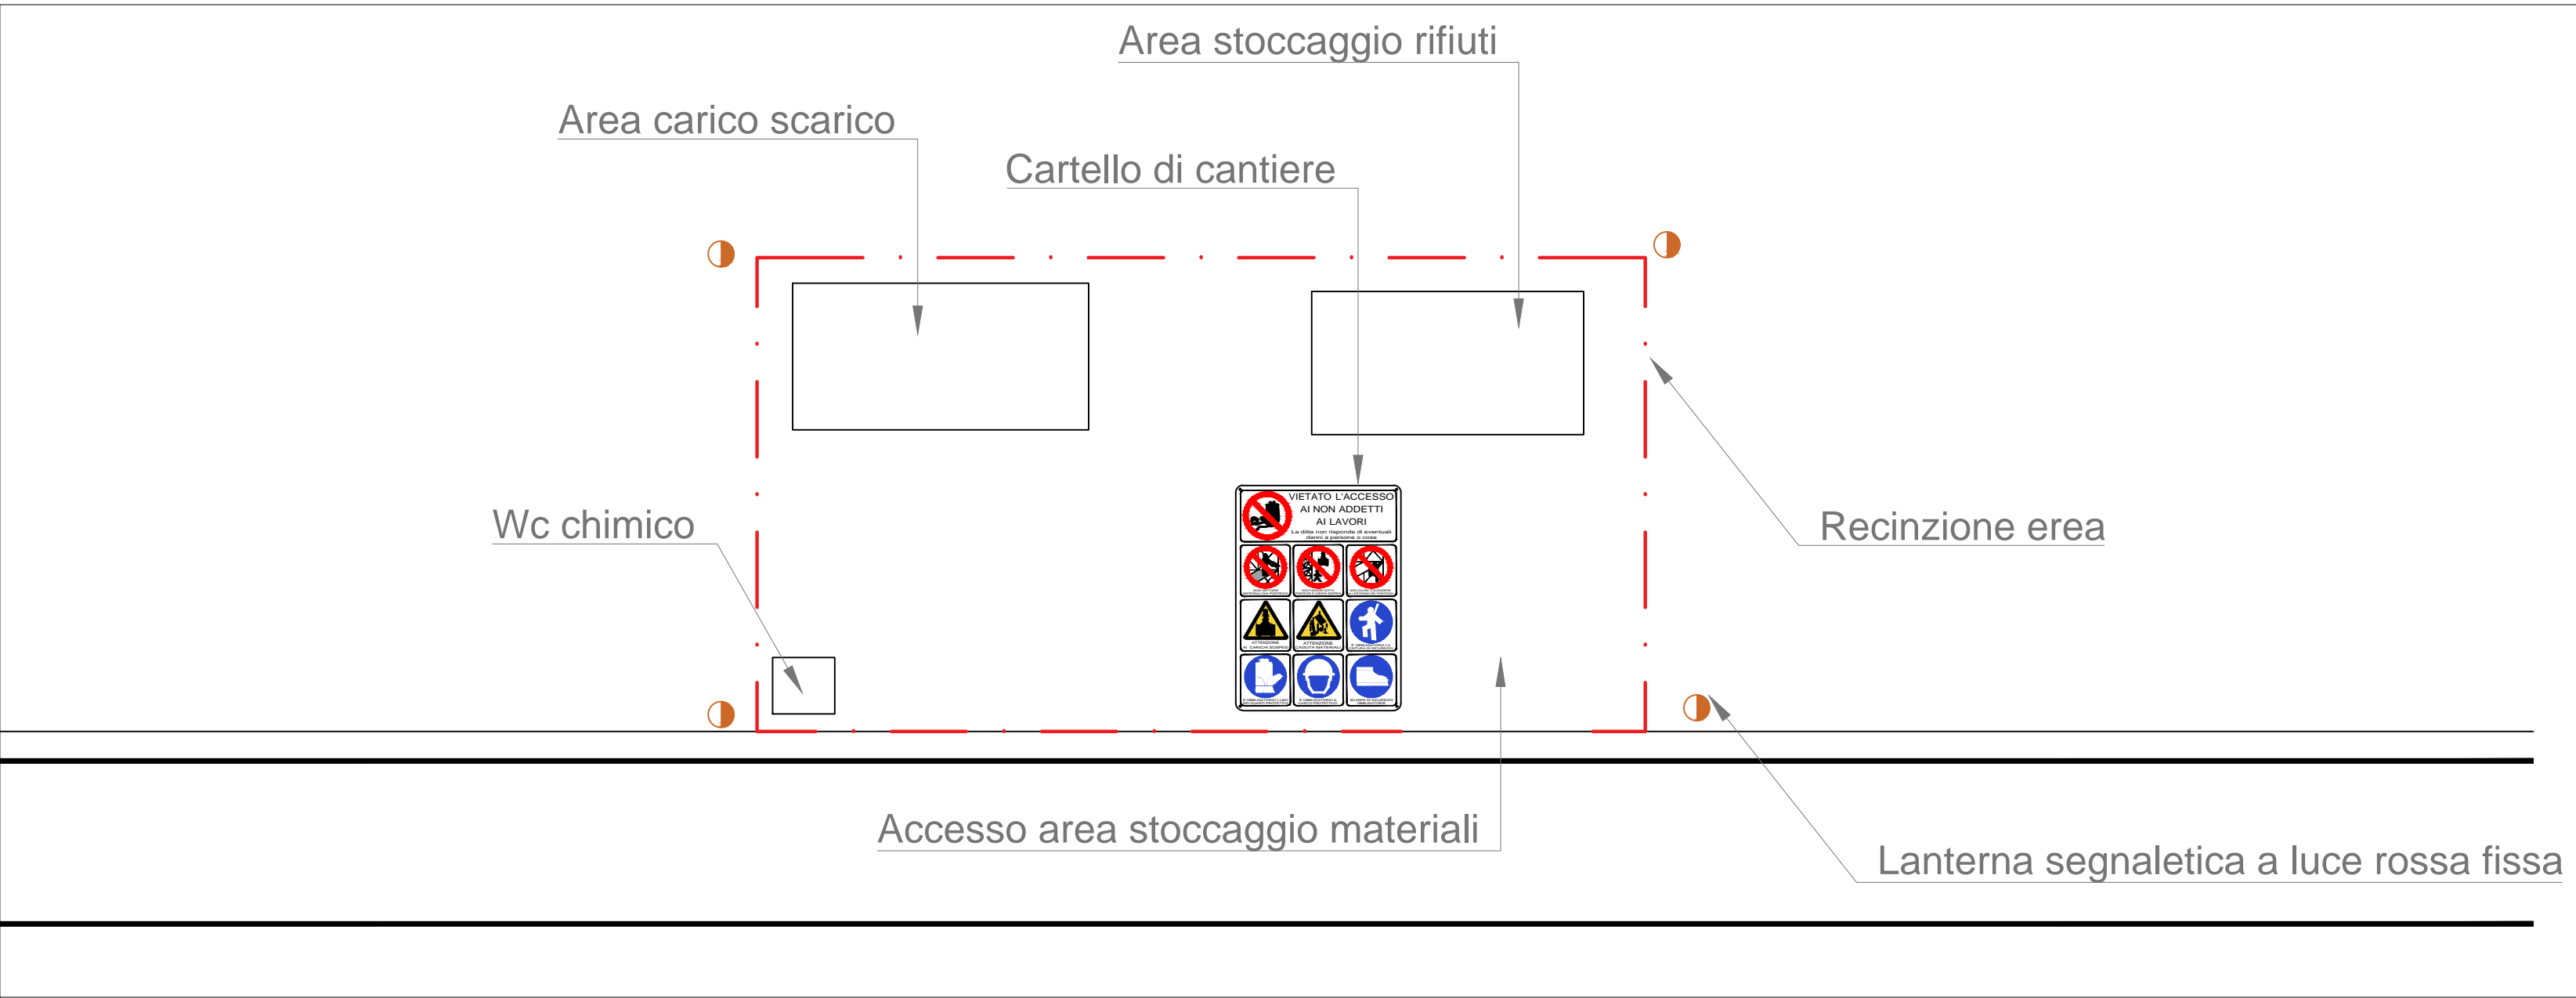


LE AREE DI LAVORO LUNGO VIA RIO CANE E VIA RIO MANNU DOVRANNO ESSERE ALLESTITE, DI VOLTA IN VOLTA, IN MODO DA NON OSTACOLARE IL TRAFFICO E AL TERMINE DELLA GIORNATA LAVORATIVA DOVRA' ESSERE RIMOSSO OGNI OSTACOLO SULLA CARREGGIATA.

QUALORA DURANTE LE ORE NOTTURNE, PER INEVITABILE NECESSITA', DOVRANNO ESSERE LASCIATE IN LOCO ATTREZZATURE E/O ZONE CON LAVORI NON COMPLETATI, SI DOVRA':

- DELIMITARE CON RETE PLASTIFICATA L'AREA IN OGGETTO
- MANTENERE IN EFFICIENZA IL SENSO UNICO ALTERNATO
- MANTENERE FUNZIONANTI L'IMPIANTO SEMAFORICO E LE LANTERNE A LUCE FISSA

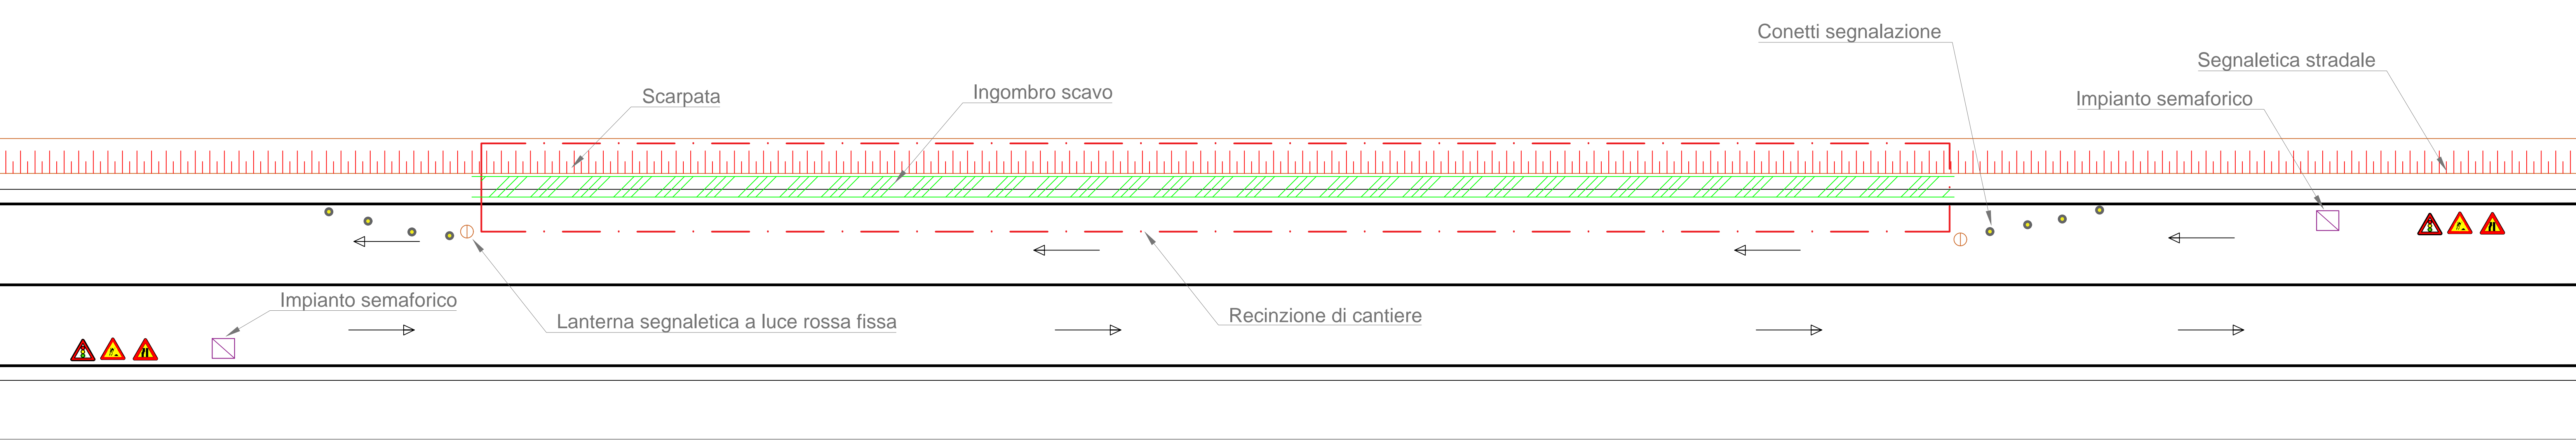

ABBANO A

GESTORE UNICO DEL SERVIZIO IDRICO INTEGRATO

Ente di Governo
dell'Ambito della Sardegna

COMUNE DI SANTADI

Provincia del Sud Sardegna

INTERVENTI DI RIFACIMENTO DELLA CONDOTTA FORANEA DI APPROVVIGIONAMENTO IDRICO DELL'ABITATO DI SANTADI.

ID PROGETTO 2011-038

PROGETTO
DEFINITIVO-ESECUTIVO

Alt.
G.18

Planimetria di cantiere

SCALA
1:5'000
1:100

PROGETTAZIONE

Prof. Ing. Nicola Montaldo
(Capogruppo)

ORDINE INGEGNERI
PROVINCIA CAGLIARI
N. 3411
Dott. Ing. NICOLA MONTALDO

Dott. Ing. Enrico Montaldo

ORDINE INGEGNERI
PROVINCIA CAGLIARI
N. 698
Dott. Ing. ENRICO MONTALDO

Dott. Ing. Roberta Piras

ORDINE INGEGNERI
PROVINCIA CAGLIARI
N. 7427
Dott. Ing. ROBERTA PIRAS

Il Responsabile Unico
del Procedimento:
Geom. Cosimo Caddeo

Collaboratori:
Prof. Ing. Andrea Saba
Dott. Ing. Michele Vacca
Dott. Ing. Daniele Sini

PD-PE

Rev. 00

DATA
GIUGNO 2017