



- Settore F
- Zona "A1"
- Zona "B1"
- Zona "S"
- Limite Comparto

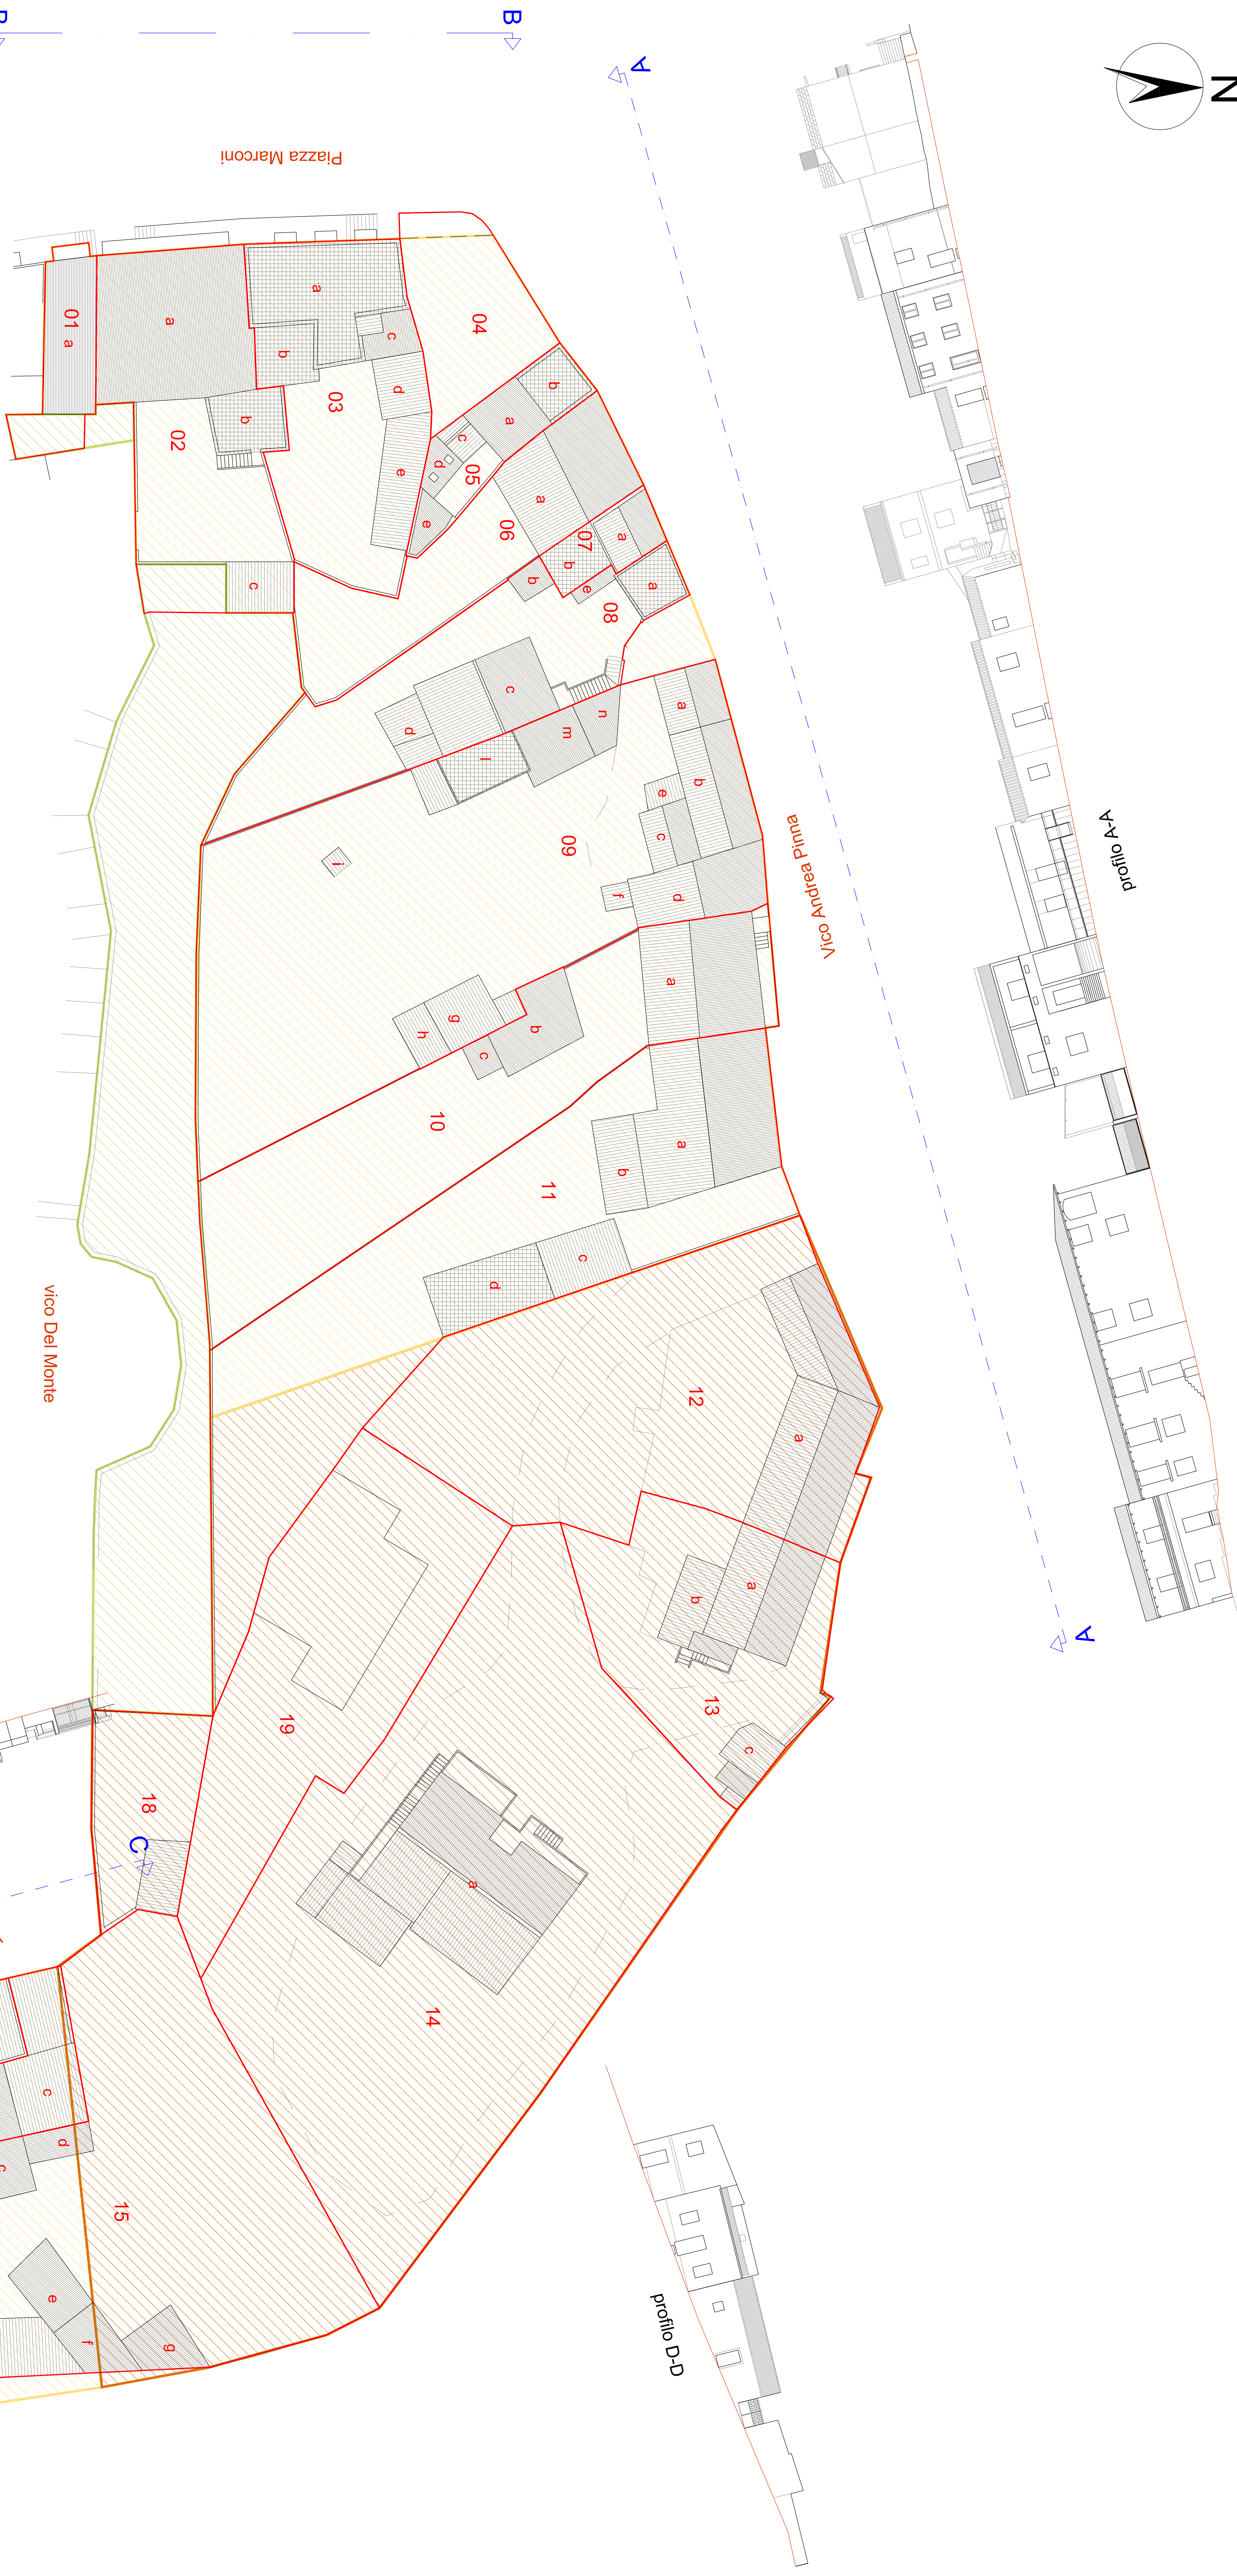

COMUNE DI SANTADI
 Provincia di Cagliari
**PIANO PARTICOLAREGGIATO
 DI SANTADI CENTRO**

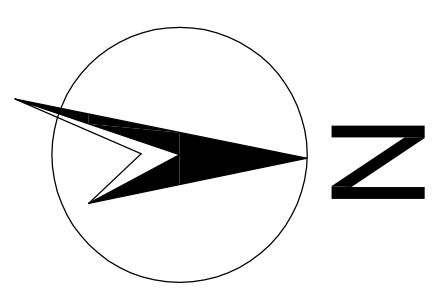

TAV. 4-F
 RILEVIO SETTORE F
 Piane - Profili
 SCALA 1:200

I tecnici incaricati:
 prof. ing. Gian Paolo Gambetini
 prof. ing. Antonello Samna

gruppo di lavoro:
 ing. Costantino Manca
 ing. Gian Piero Cassa
 ing. Ivano Francesco Ghisu
 ing. Fausto Caboni
 ing. Alessandro Siriza

il Segretario Comunale il Sindaco il Tecnico Comunale

