



COMUNE DI SANTADI
 Provincia di Cagliari
 PIANO PARTICOLAREGGIATO
 DI SANTADI CENTRO

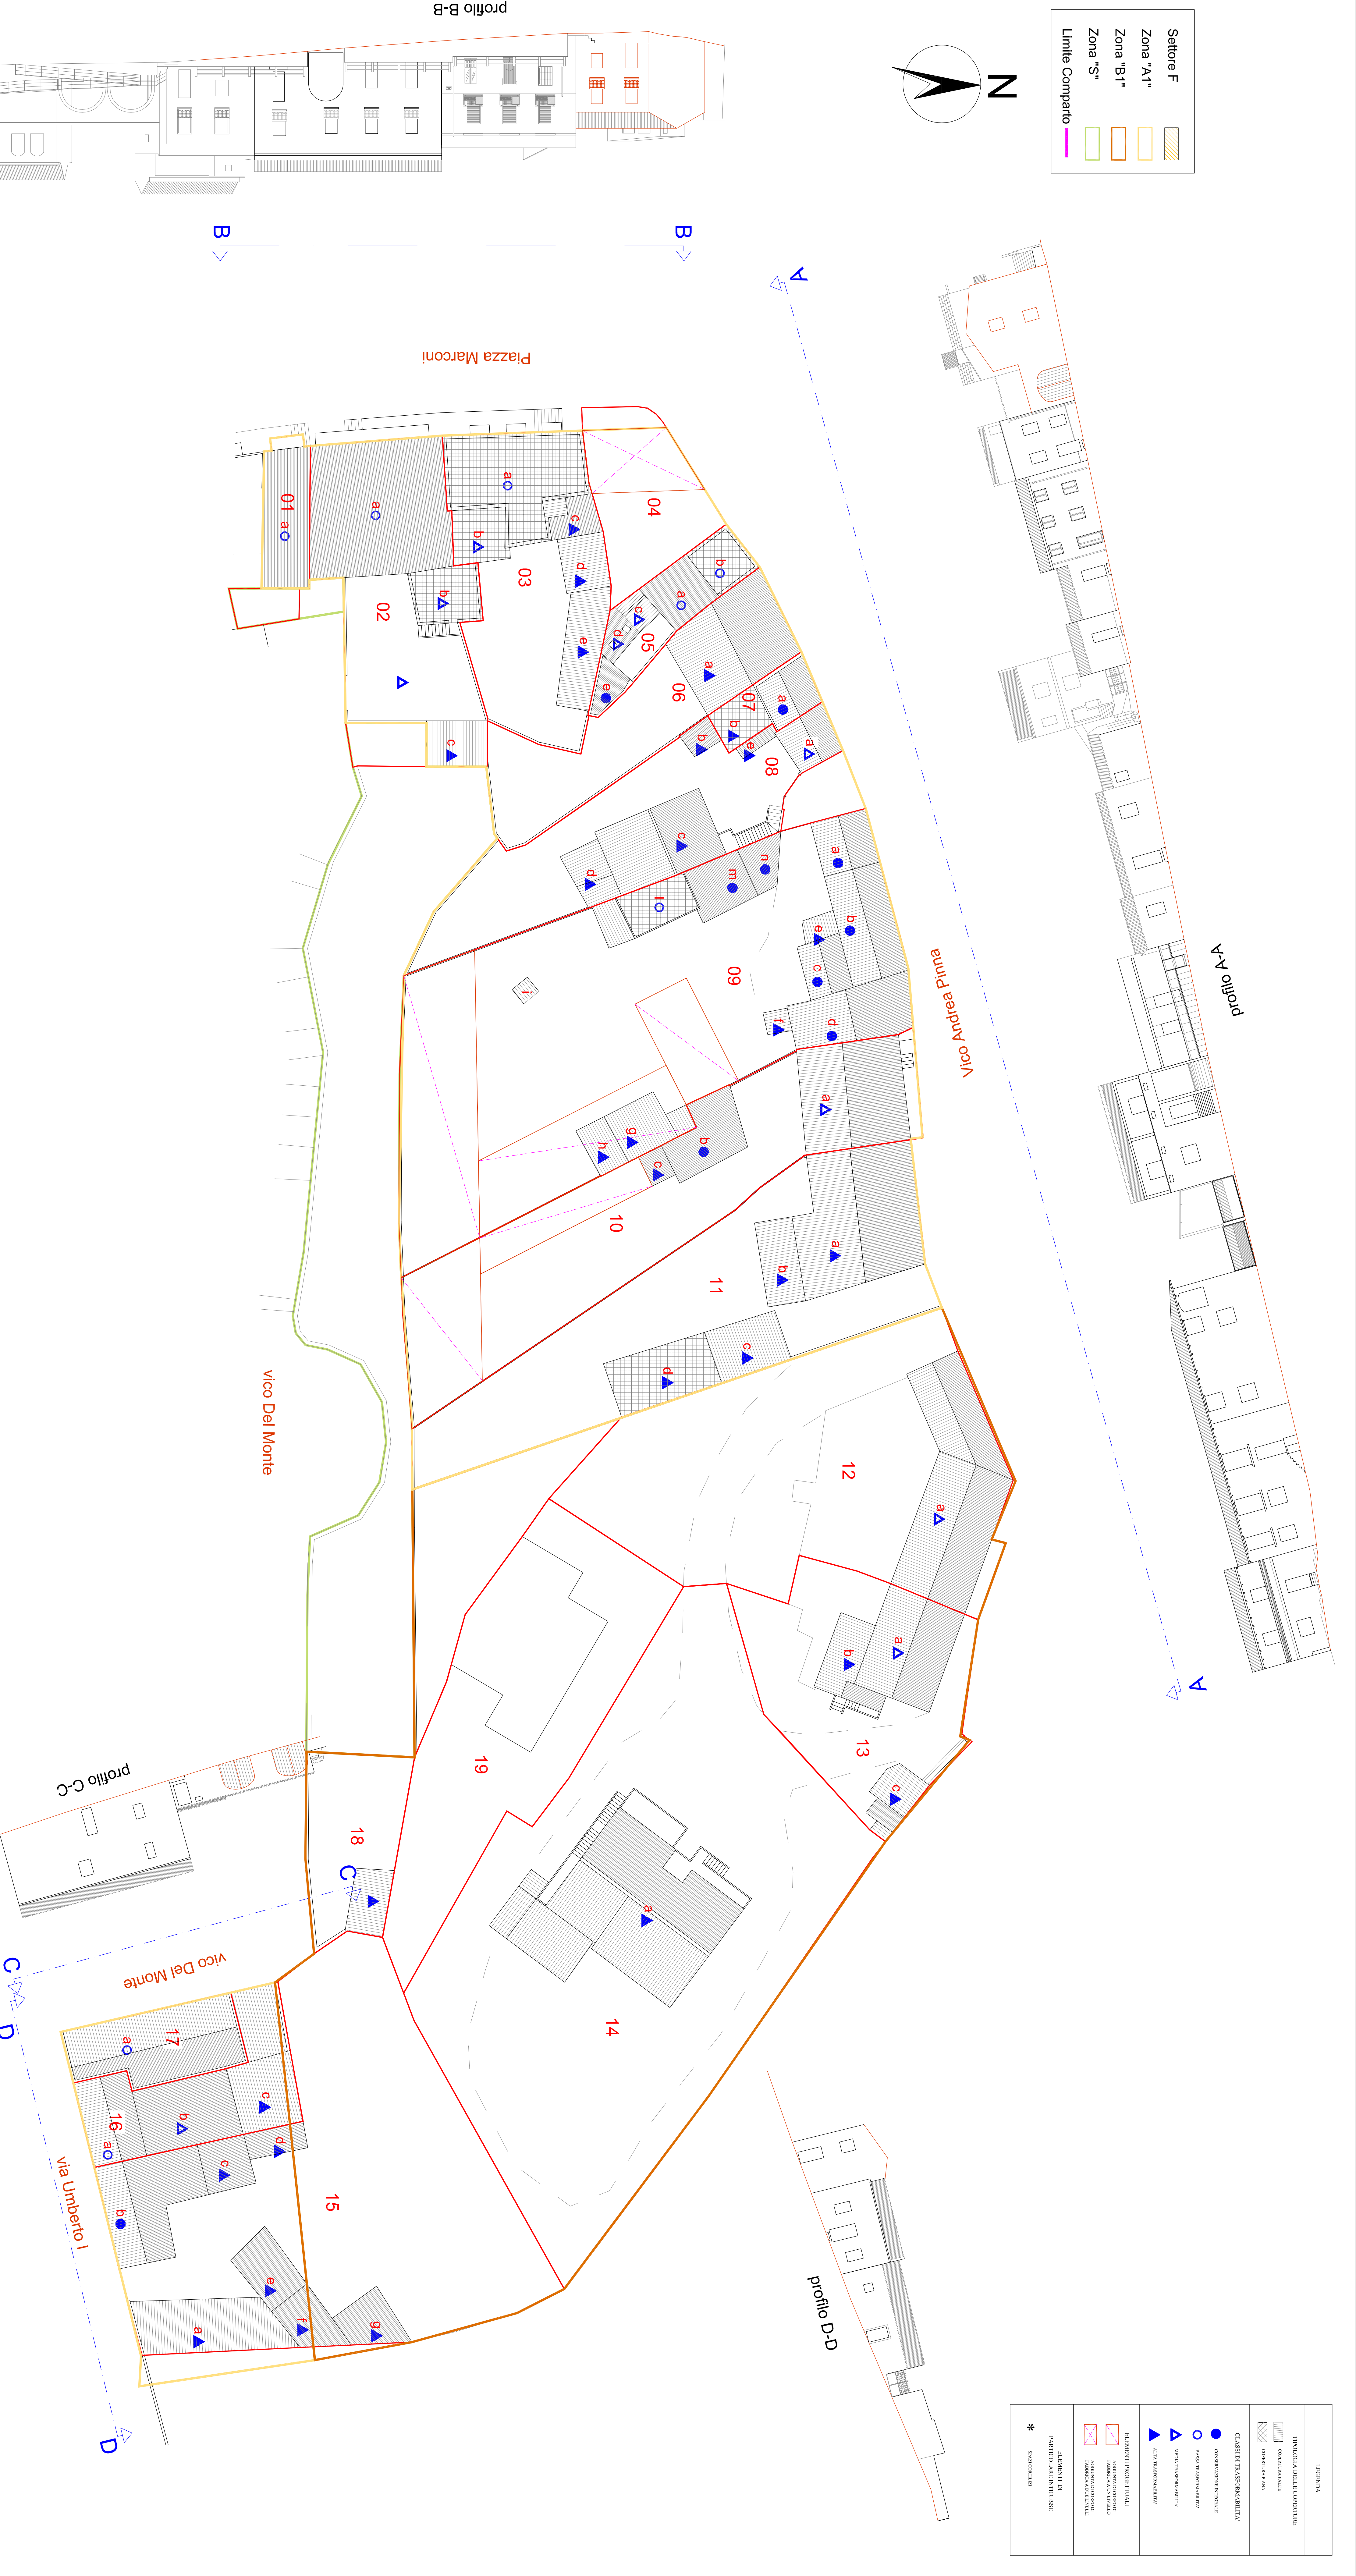

TAV. 5-F	PROGETTO DEFINITIVO/ESECUTIVO SITTORE F Plante - Profili	SCALA 1:200
I tecnici incaricati: prof. ing. Gian Paolo Gambetini prof. ing. Antonello Samia		
gruppo di lavoro: ing. Costantino Manca ing. Gian Piero Cassa ing. Ivan Francesco Ghisu ing. Fausto Cuboni ing. Alessandro Sotzu		
il Segretario Comunale	il Sindaco	il Tecnico Comunale

	Settore F
	Zona "A1"
	Zona "B1"
	Zona "S"
	Limite Comparto

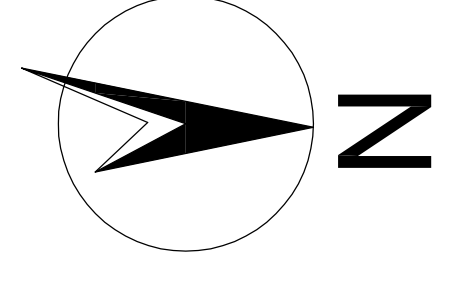

